

Ворота распашные утепленные

Исполнитель:
Ген. дир.

Заказчик:



М.П.

М.П.

А-А


Вид снаружи Б

RAL

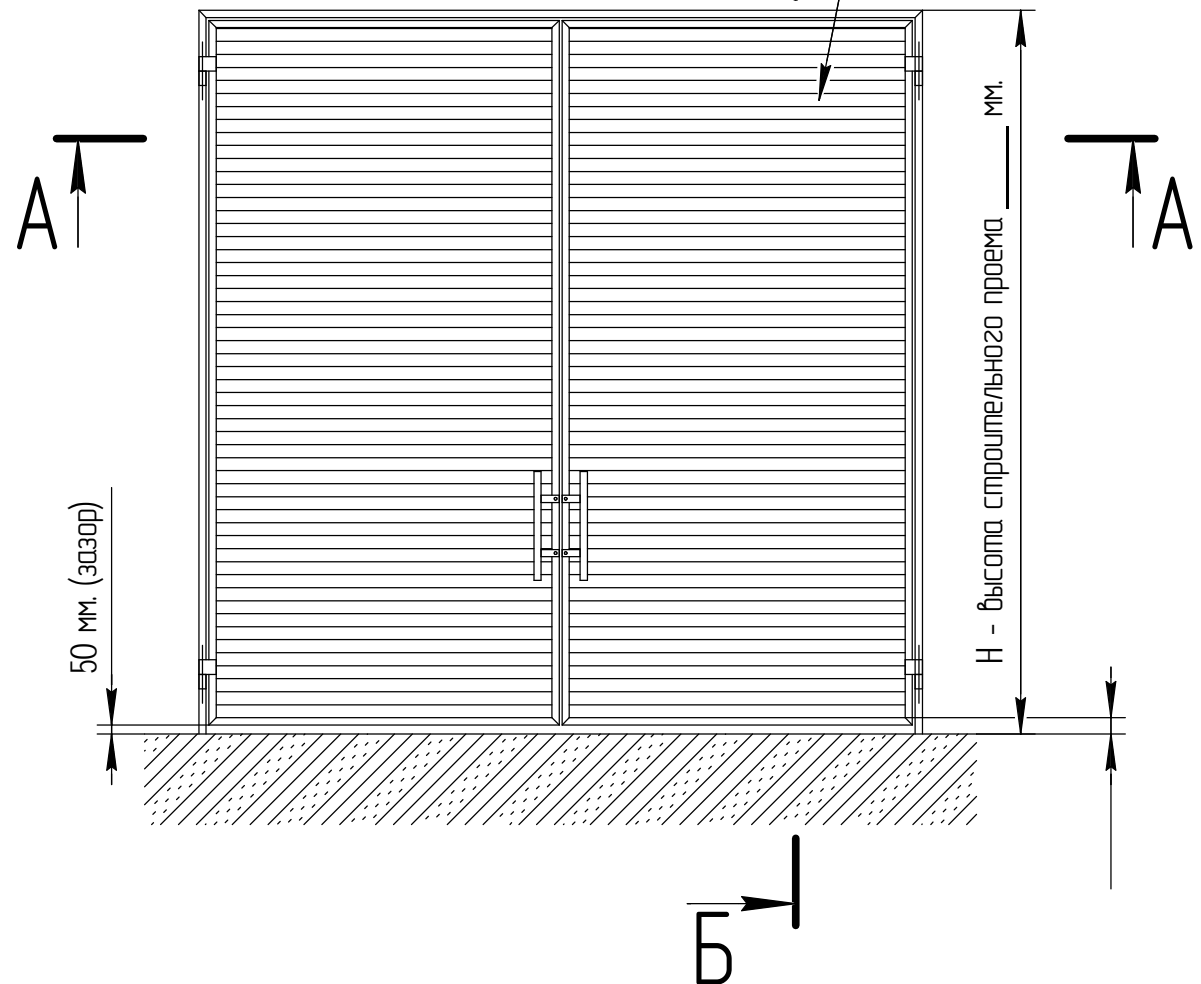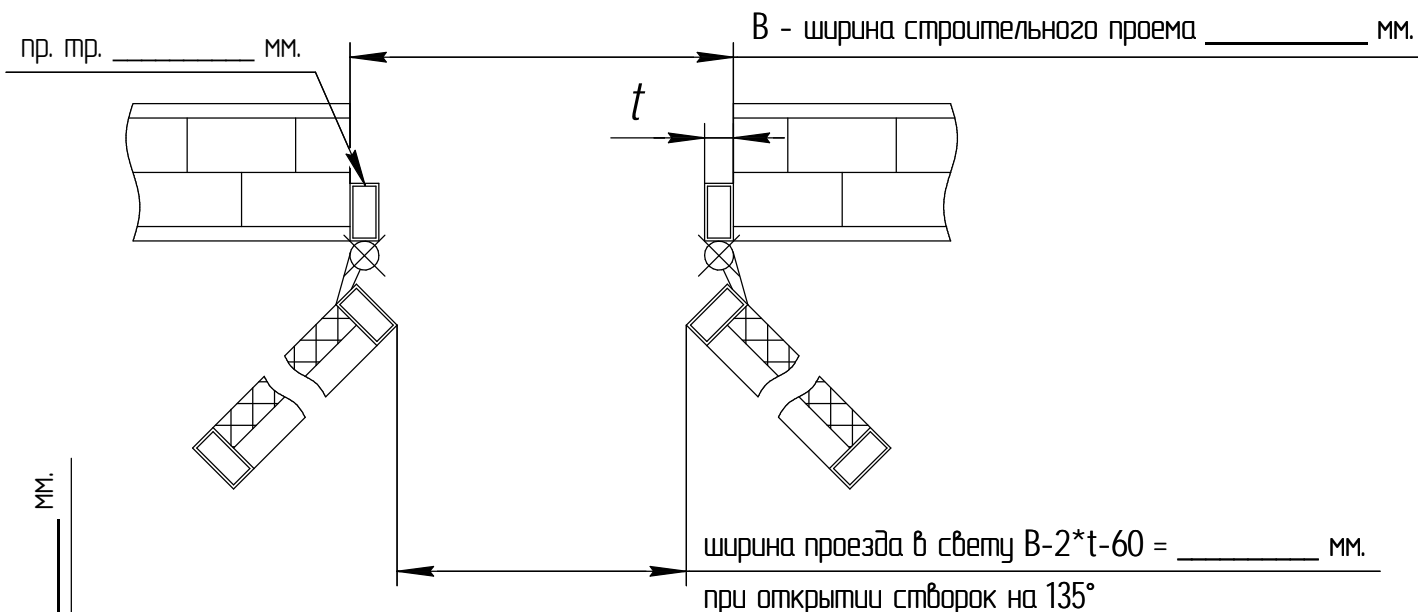

высота проезда в свету Н-t-10 = мм.

Б-Б

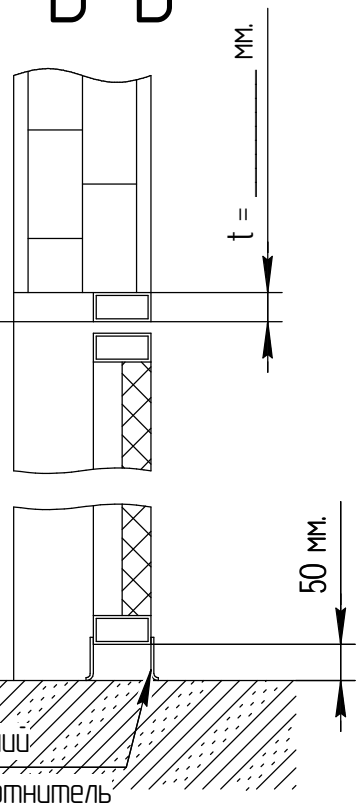

Территория

Улица

рабочая створка

1. Ворота распашные утепленные. Монтируются в проем.
2. Зашивка сэндвич-панелью толщиной ____ мм.
3. По периметру уплотняются грубиковым резиновым профилем.
4. Зазор снизу 50мм. зашивается морозостойким уплотнителем с двух сторон.
5. На ворота устанавливаются ручки, шпингалеты верхние, нижние.

ВМ КР-РВУ () ____ x ____ - ____ ГОСТ 31174-2003

гибкий двухсторонний морозостойкий уплотнитель

Ворота распашные утепленные			
Изм.	Лист	№ док.	Подп.
Разраб.	Вахнин		
Проб.	Василенко		
Т.контр.	Беляев		
Н.контр.			
Утв.			
Внешний вид распашных ворот			Лит.
			Масса
			Масштаб
			1:40
Лист		Листов	
		1	
ООО "КОРН"			

Копировал

Формат А3

Перв. примен.

Справ. №

Подп. и дата

Инв. № дубл.

Взам. инв. №

Подп. и дата

Инв. № подл.